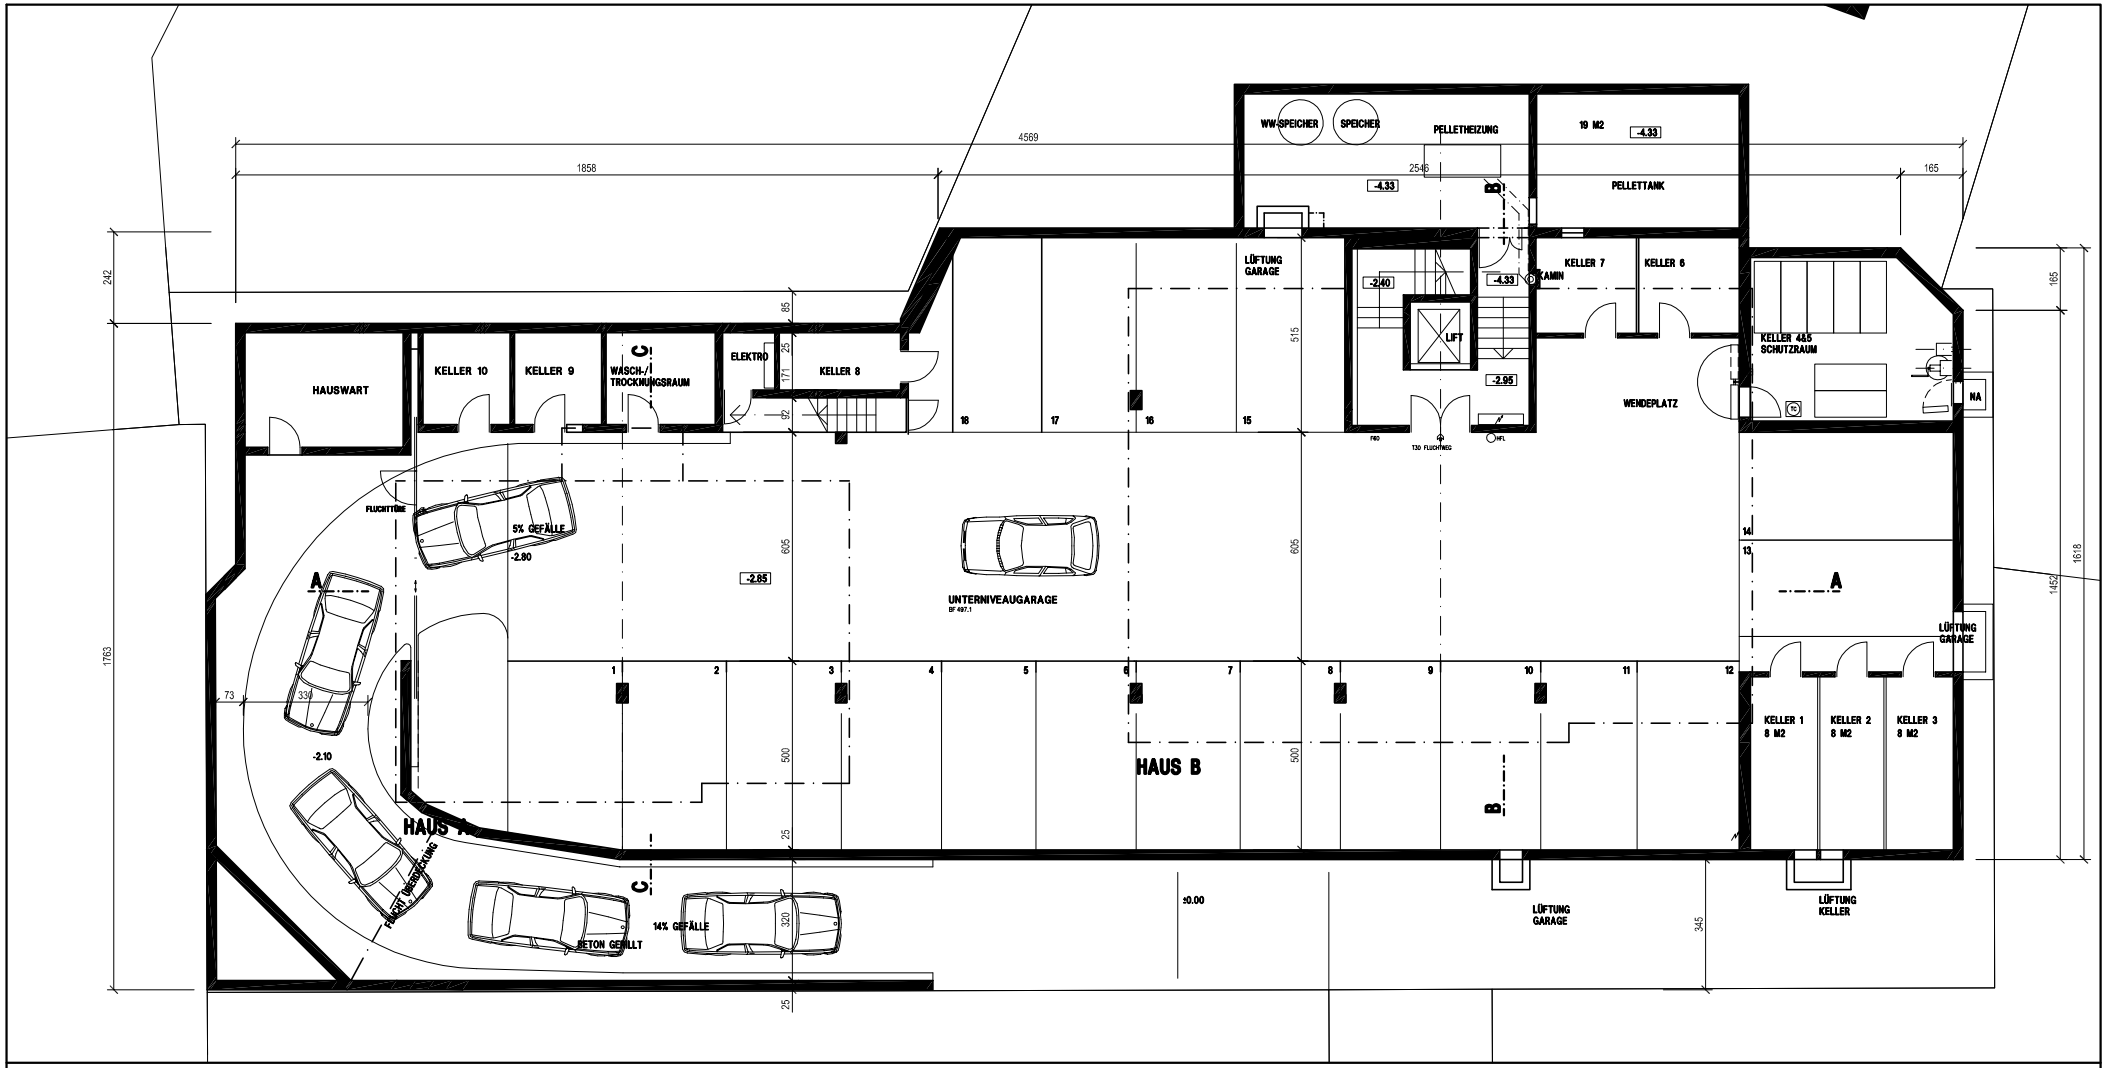

MFH STREULISTRASSE 79, 8032 ZÜRICH
UNTERGESCHOSS, MST. 1:200

DANIEL KURZ ARCHITEKTURBÜRO
JUPITERSTRASSE 26, 8032 ZÜRICH
TEL.: 044 383 68 35, FAX: 044 383 68 66, WWW.OEKOHAUS.CH

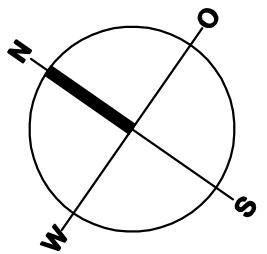

27.07.2010/dk